

25. 09. 2024

2024-596-3

Miljögranskning

Tidpunkt för vattenföretagets genomförande:
Muddring kommer att göras 1.9.2024 fortgående.

Bilagor för ansökan:

Karta där muddrings- och uppläggningsområdet framgår (skala 1:500):
Situationsplan (1:500) bifogas
Förklara kort bilagans innehåll: Karta över platsen för verksamheten.

Sökande

Företagare
Erik Blomqvist
FO-nummer: 1780484-9
Företagets namn: Söderby samfällda
Långskata 261
22610 Lemland
Mobilnummer: 040 5792652
Mail: erik.blomqvist76@gmail.com

Faktureringsadress:

Samma som sökandes adress.
Önskar e-faktura: Nej

Vattenföretagets beskrivning och läge

Vattenföretagets omfattning
Muddring: 1990 m²

Redogör kort för vattenföretagets syfte:

Plana ut och snygga till området vid och runt strandlinjen. Planerar att förstora båtplatsområdet.

By eller stadsdel för vattenföretaget: Söderby

Kommun: Lemland

Berörda landområden.

Fastighetsbeteckningar för landområden: 417-418-876-2

Berörda vattenområden.

Fastighetsbeteckningar för vattenområden: 417-418-876-2

Har muddring eller utfyllnad förekommit tidigare på samma plats? Ja, för cirka 8 år sedan.

Muddring

Medeldjup före (m): 0,5 m

Medeldjup efter (m): 2,0 m

Volym muddermassa (m³): 2985 m³

Beskriv muddermassornas sammansättning: Mestadels lera med en del sand.

Uppläggningsplats

Uppläggningsplatsens fastighetsbeteckning: 417-418-876-2

Uppläggningsplatsens areal (kvadratmeter): 1000 m²

Kommer uppläggningsmassorna från början att formas så att de passar in i miljön? Ja

Redogörelser

Redogör för hur vattenföretaget kommer att genomföras:

Arbetet genomförs med hjälp av en grävmaskin från land. Grävmaskinen gräver en grop på land som kommer att användas som uppsamlingsplats för muddermassorna som grävs upp ur vattnet. Höjden på gropens vall kommer att vara en meter ovanför normalvattennivå. Gropen täcks med fiberduk för att hålla muddermassorna på plats innanför gropen. I nästa skede gräver grävmaskinen upp muddermassorna på landsidan innanför gropen och fiberduken samt jämnar ut muddermassorna.

Pålning kommer att göras i strandlinjen vid normalvattennivå.


Skriftliga samtycken som inhämtas för arbetet (vattenägare, markägare, eventuella andra): Vattenägaren, Söderby samfällida.

Lemland den 24 september 2024



Erik Blomqvist

Situationsplan

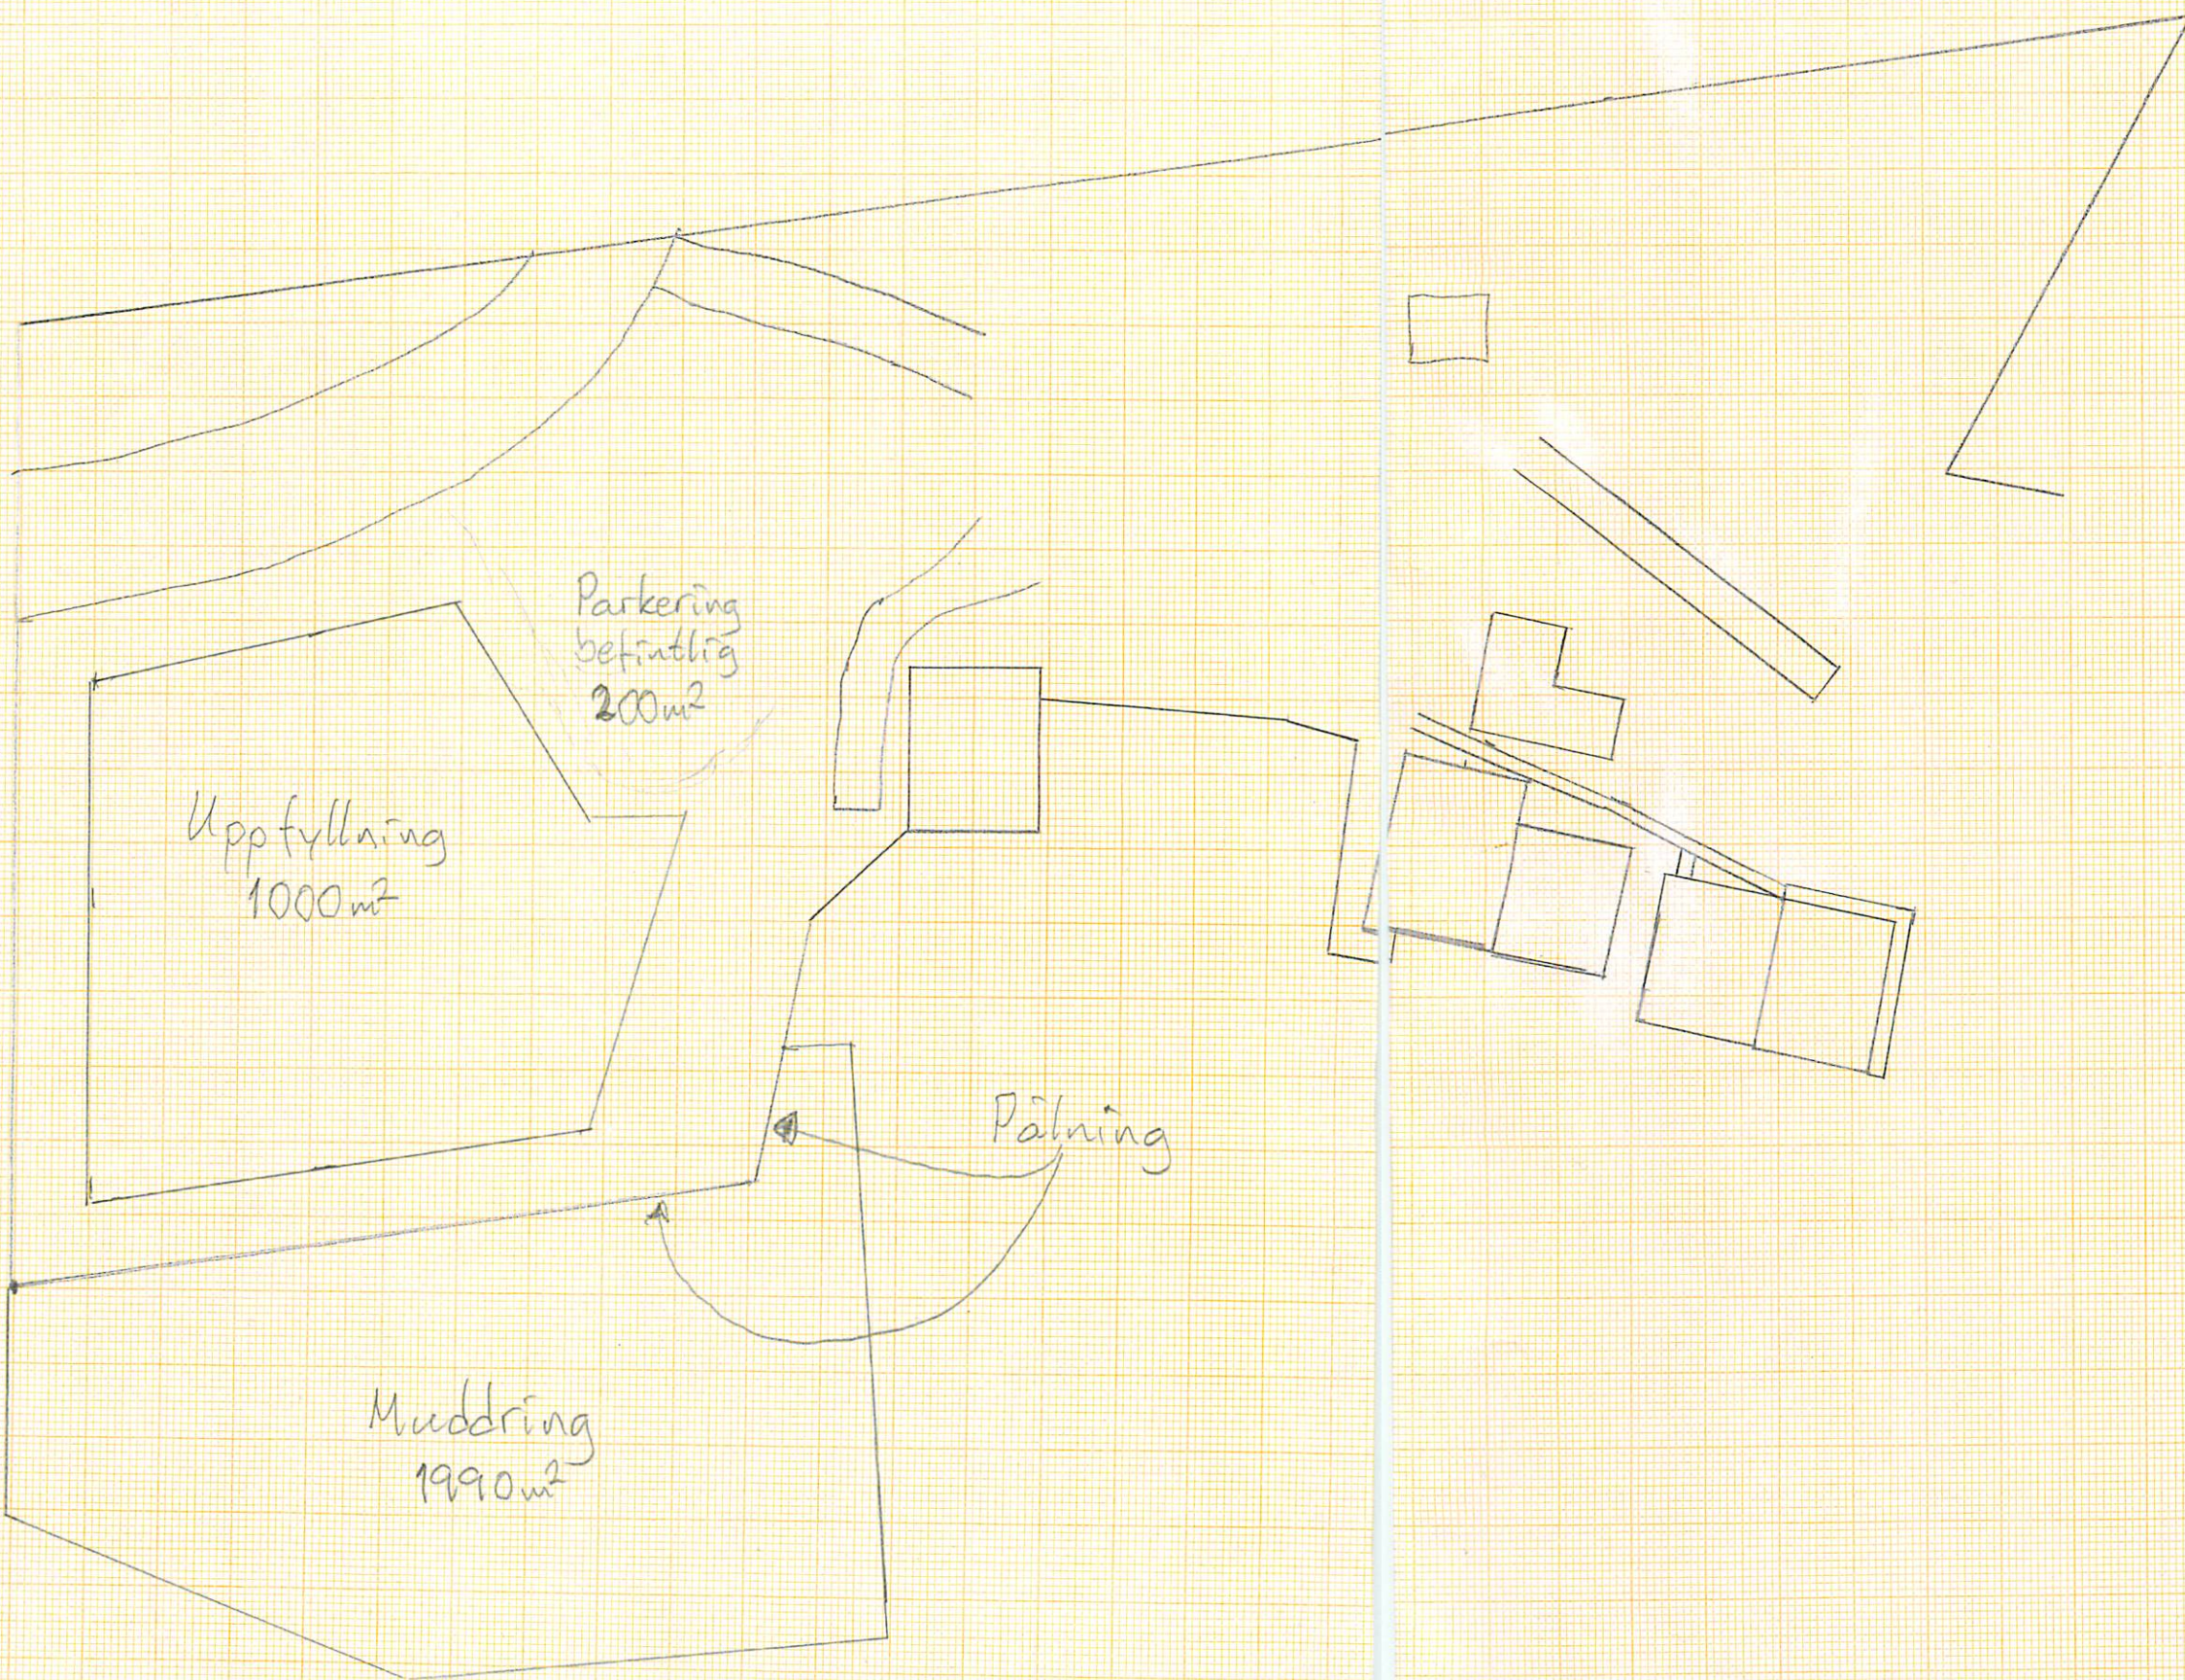

1:500